成形ブロックの処分法
１　）　築堤材として
１－３　津波減衰堤

図　４

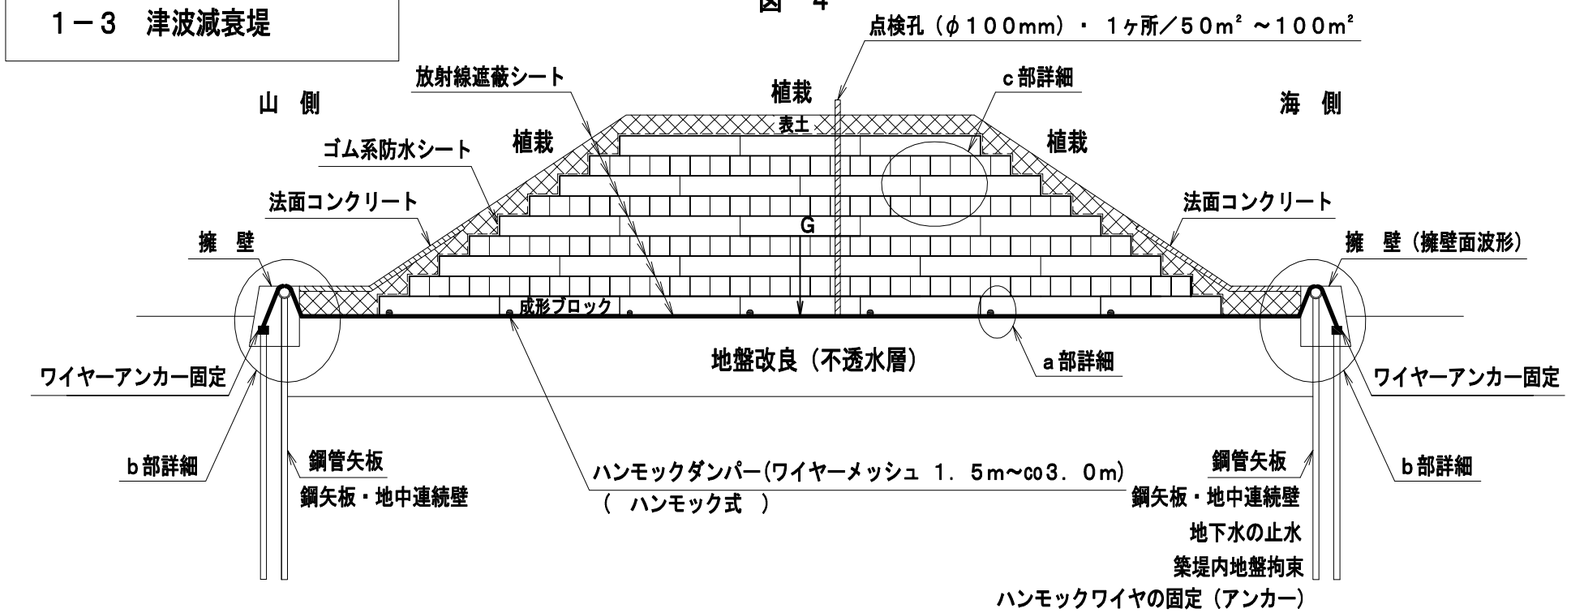

ｂ　部　詳　細

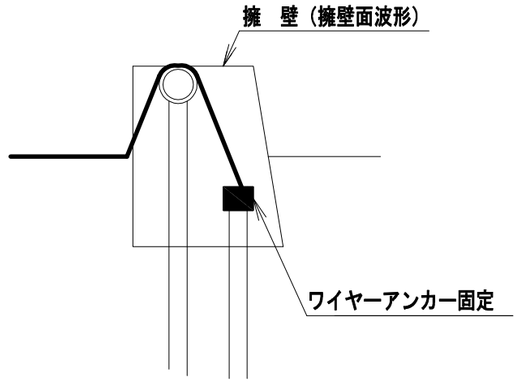

ｃ　部　詳　細

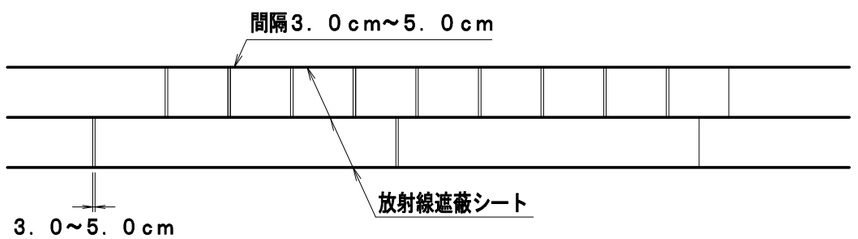

ａ　部　詳　細

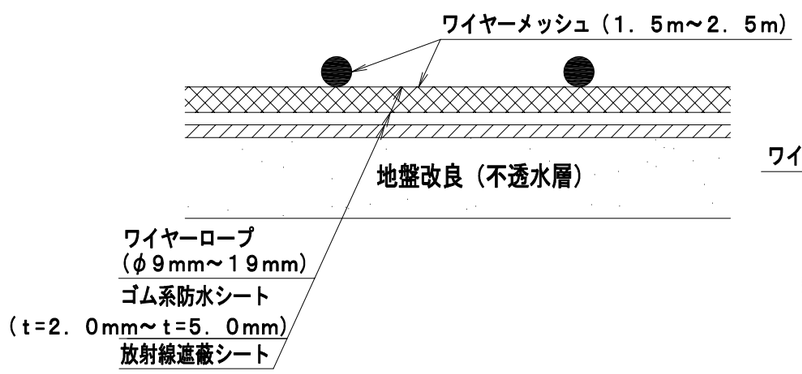

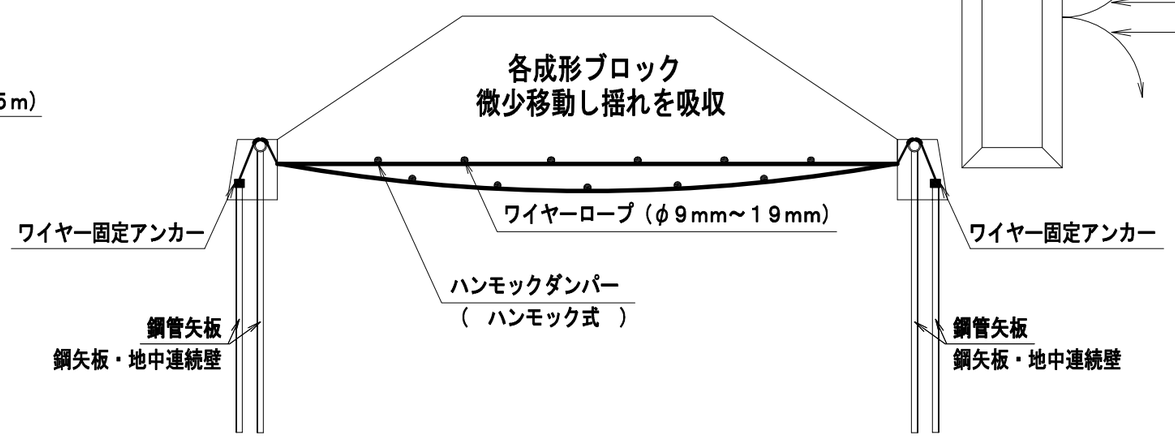

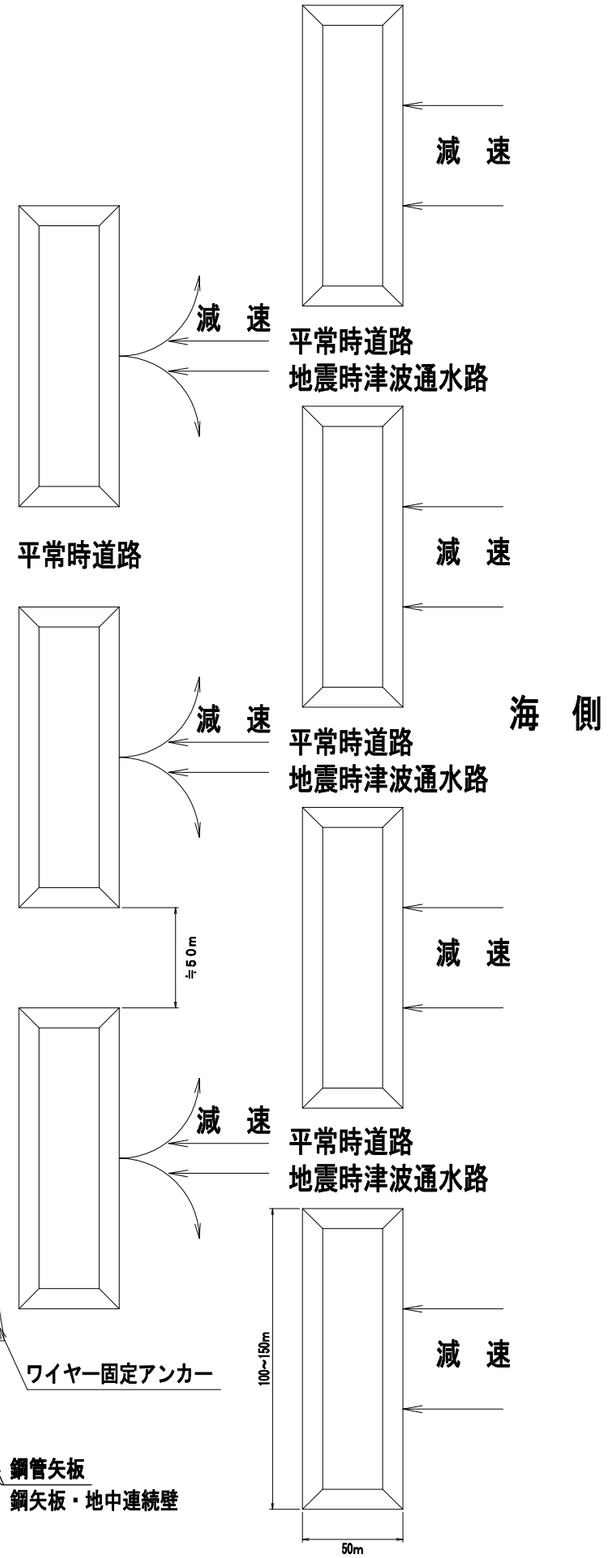

©Japan Cons-Tech Co.,Ltd.All Rights Reserved.